


STAROSTA NOWODWORSKI
ul. gen. Władysława Sikorskiego 23
82-100 Nowy Dwór Gdański

WYRYS Z MAPY EWIDENCYJNEJ
SKALA 1:2000

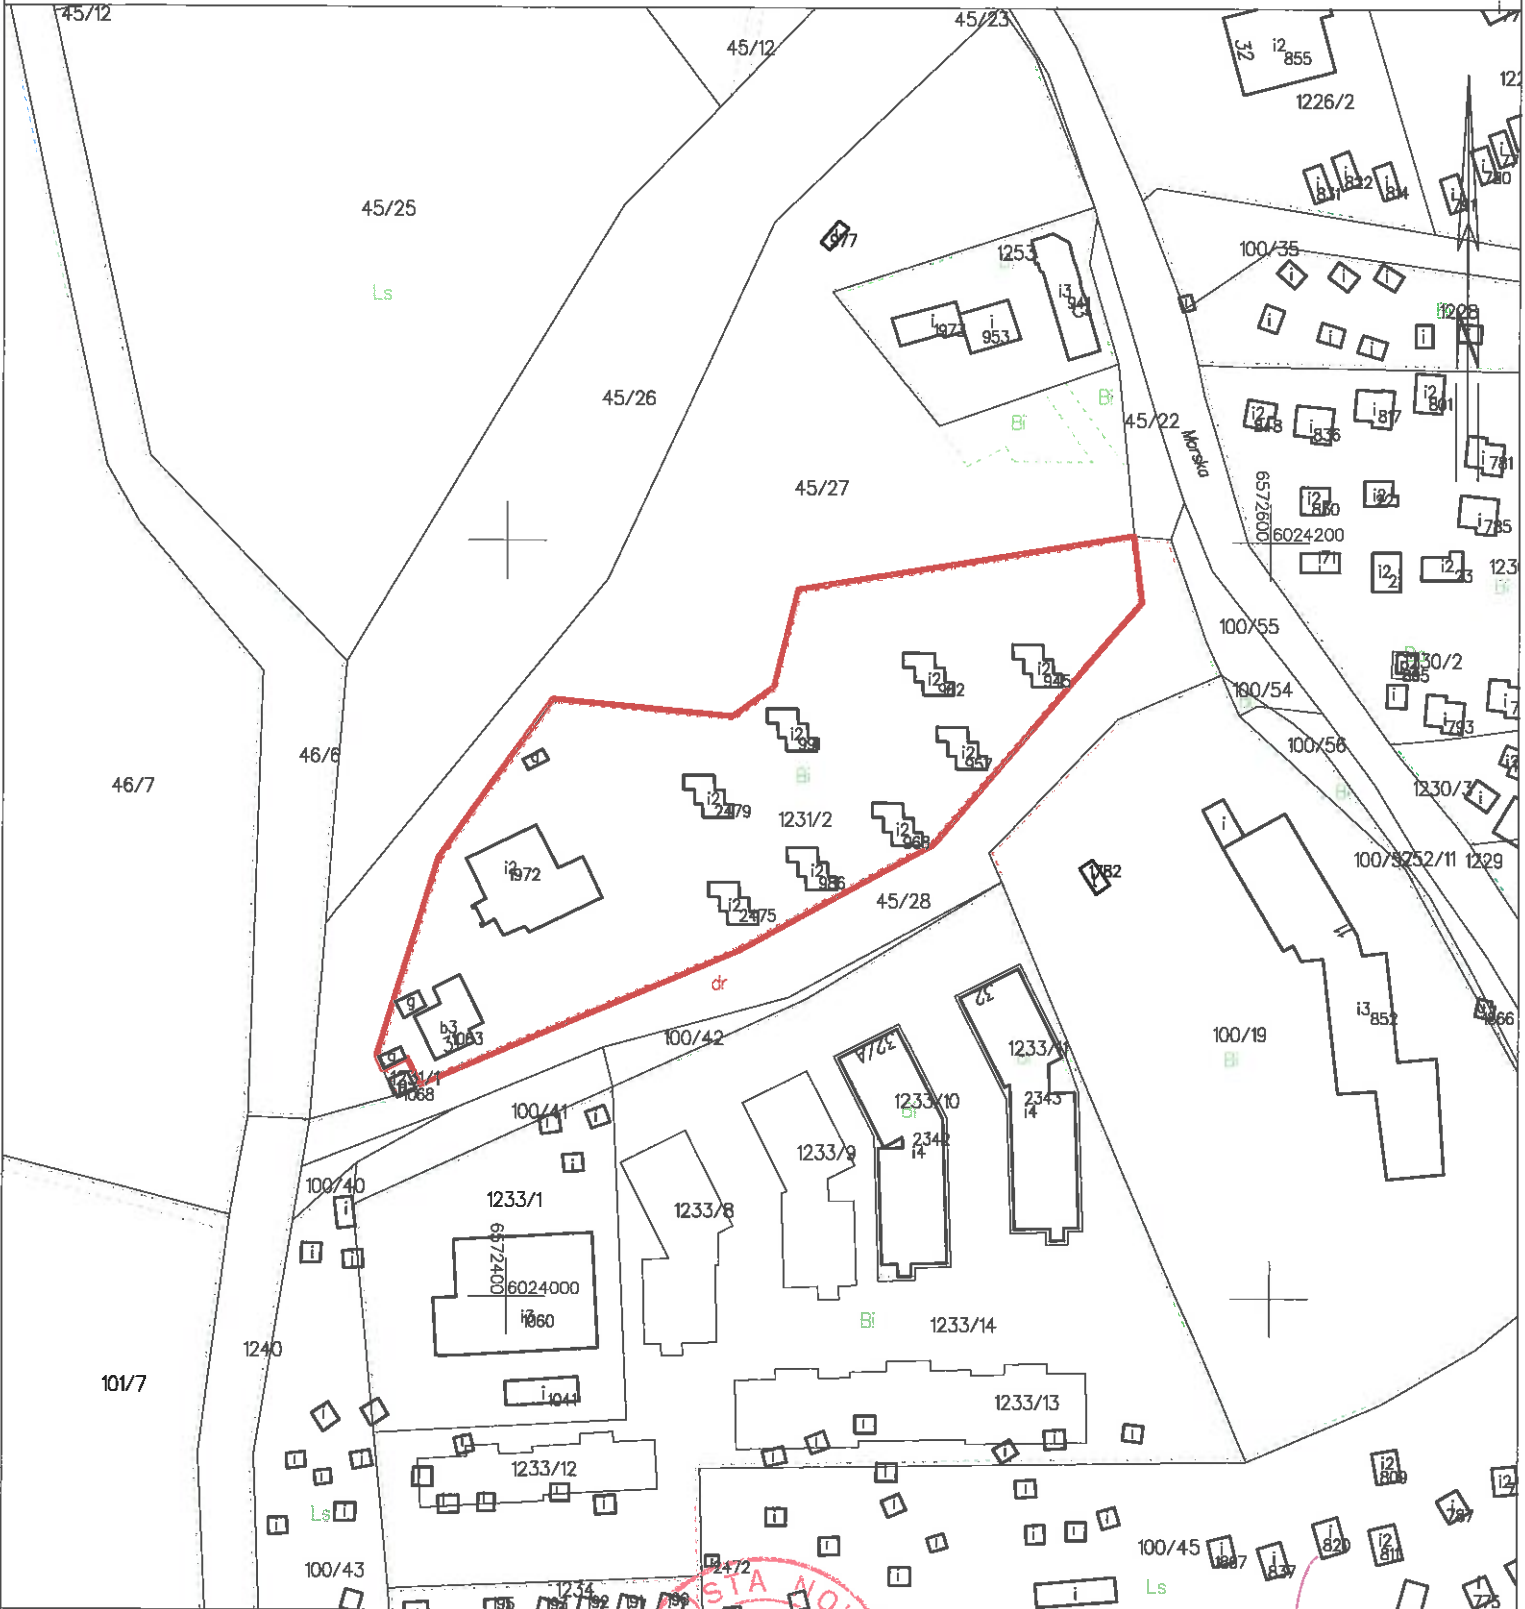

NOWY DWÓR GDAŃSKI dn. 05.09.2018
Sporządził(a) wydruk: Beata Rodak
Ten wyrys jest wrysem z mapy ewidencyjnej i jest przeznaczony do dokonywania wpisu w księgach wieczystych



NOWY DWÓR GDAŃSKI dn. 05.09.2018
Zatwierdził(a):

Z up. STAROSTY

05.09.2018

mgr Beata Rodak

inspektor ds. ewidencji gruntów i budynków